


Фасад 1 - 4



Фасад Д - А

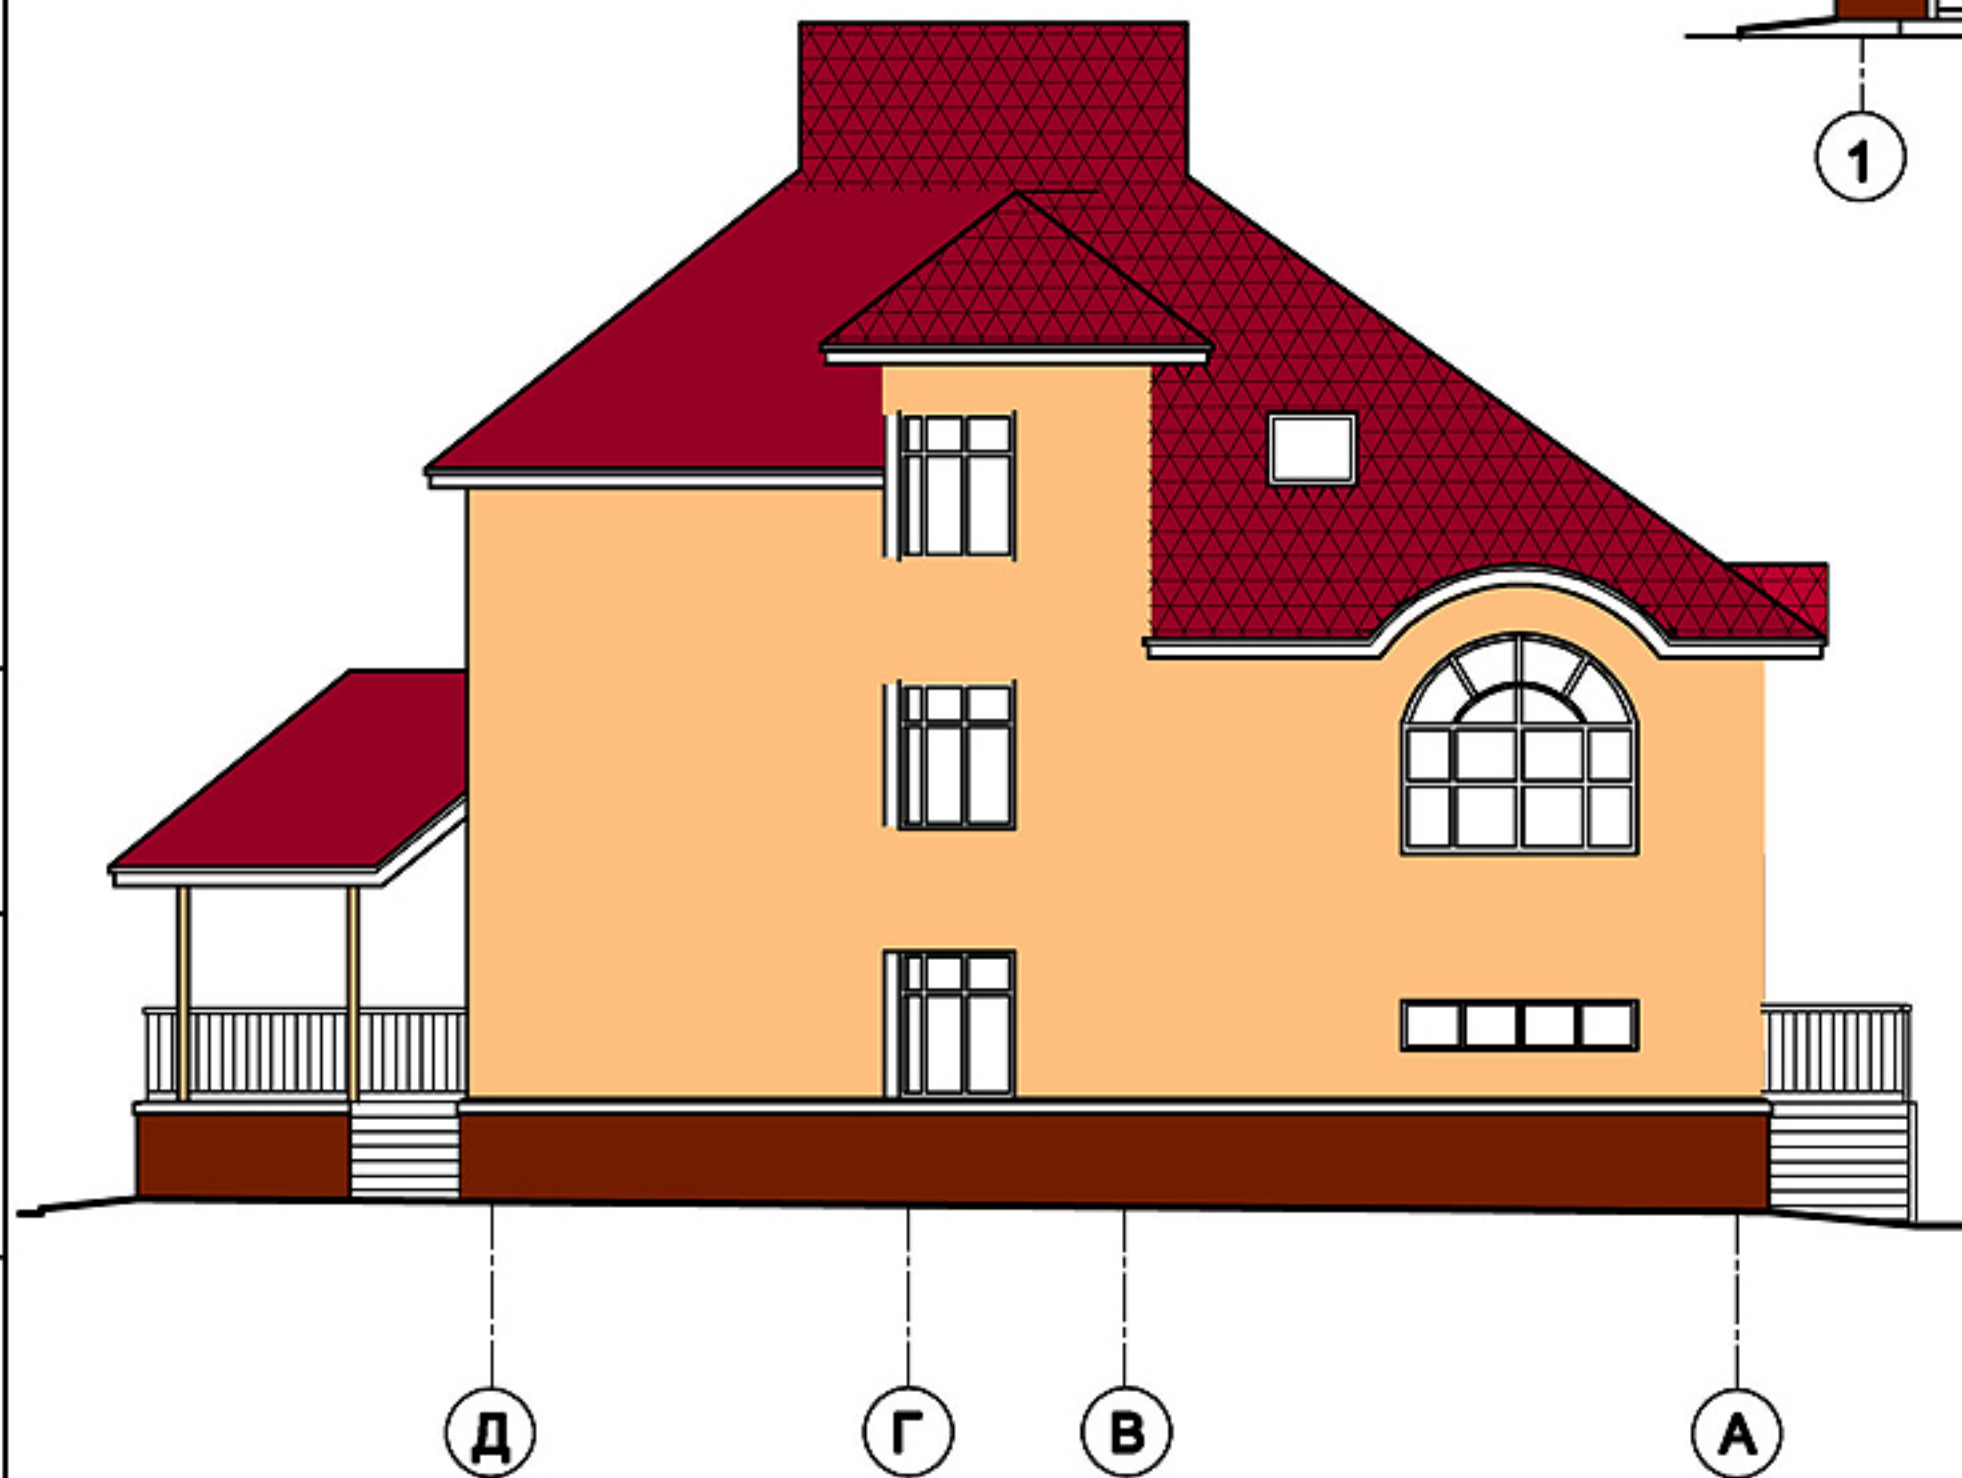



						2/08.09 - АР			
Изм.	Кол.	Лист	Надок.	Подпись	Дата				
Разраб.		Сагуро				Жилой дом	Стадия	Лист	Листов
Инженер		Сальникова					Р		
Рук. пр. гр.		Першогуба							
						Фасады 1-4, Д-А	ООО "Спецстрой"		

Взам. инв. №

Подпись и дата

Инв. № подл.

Фасад 1-4

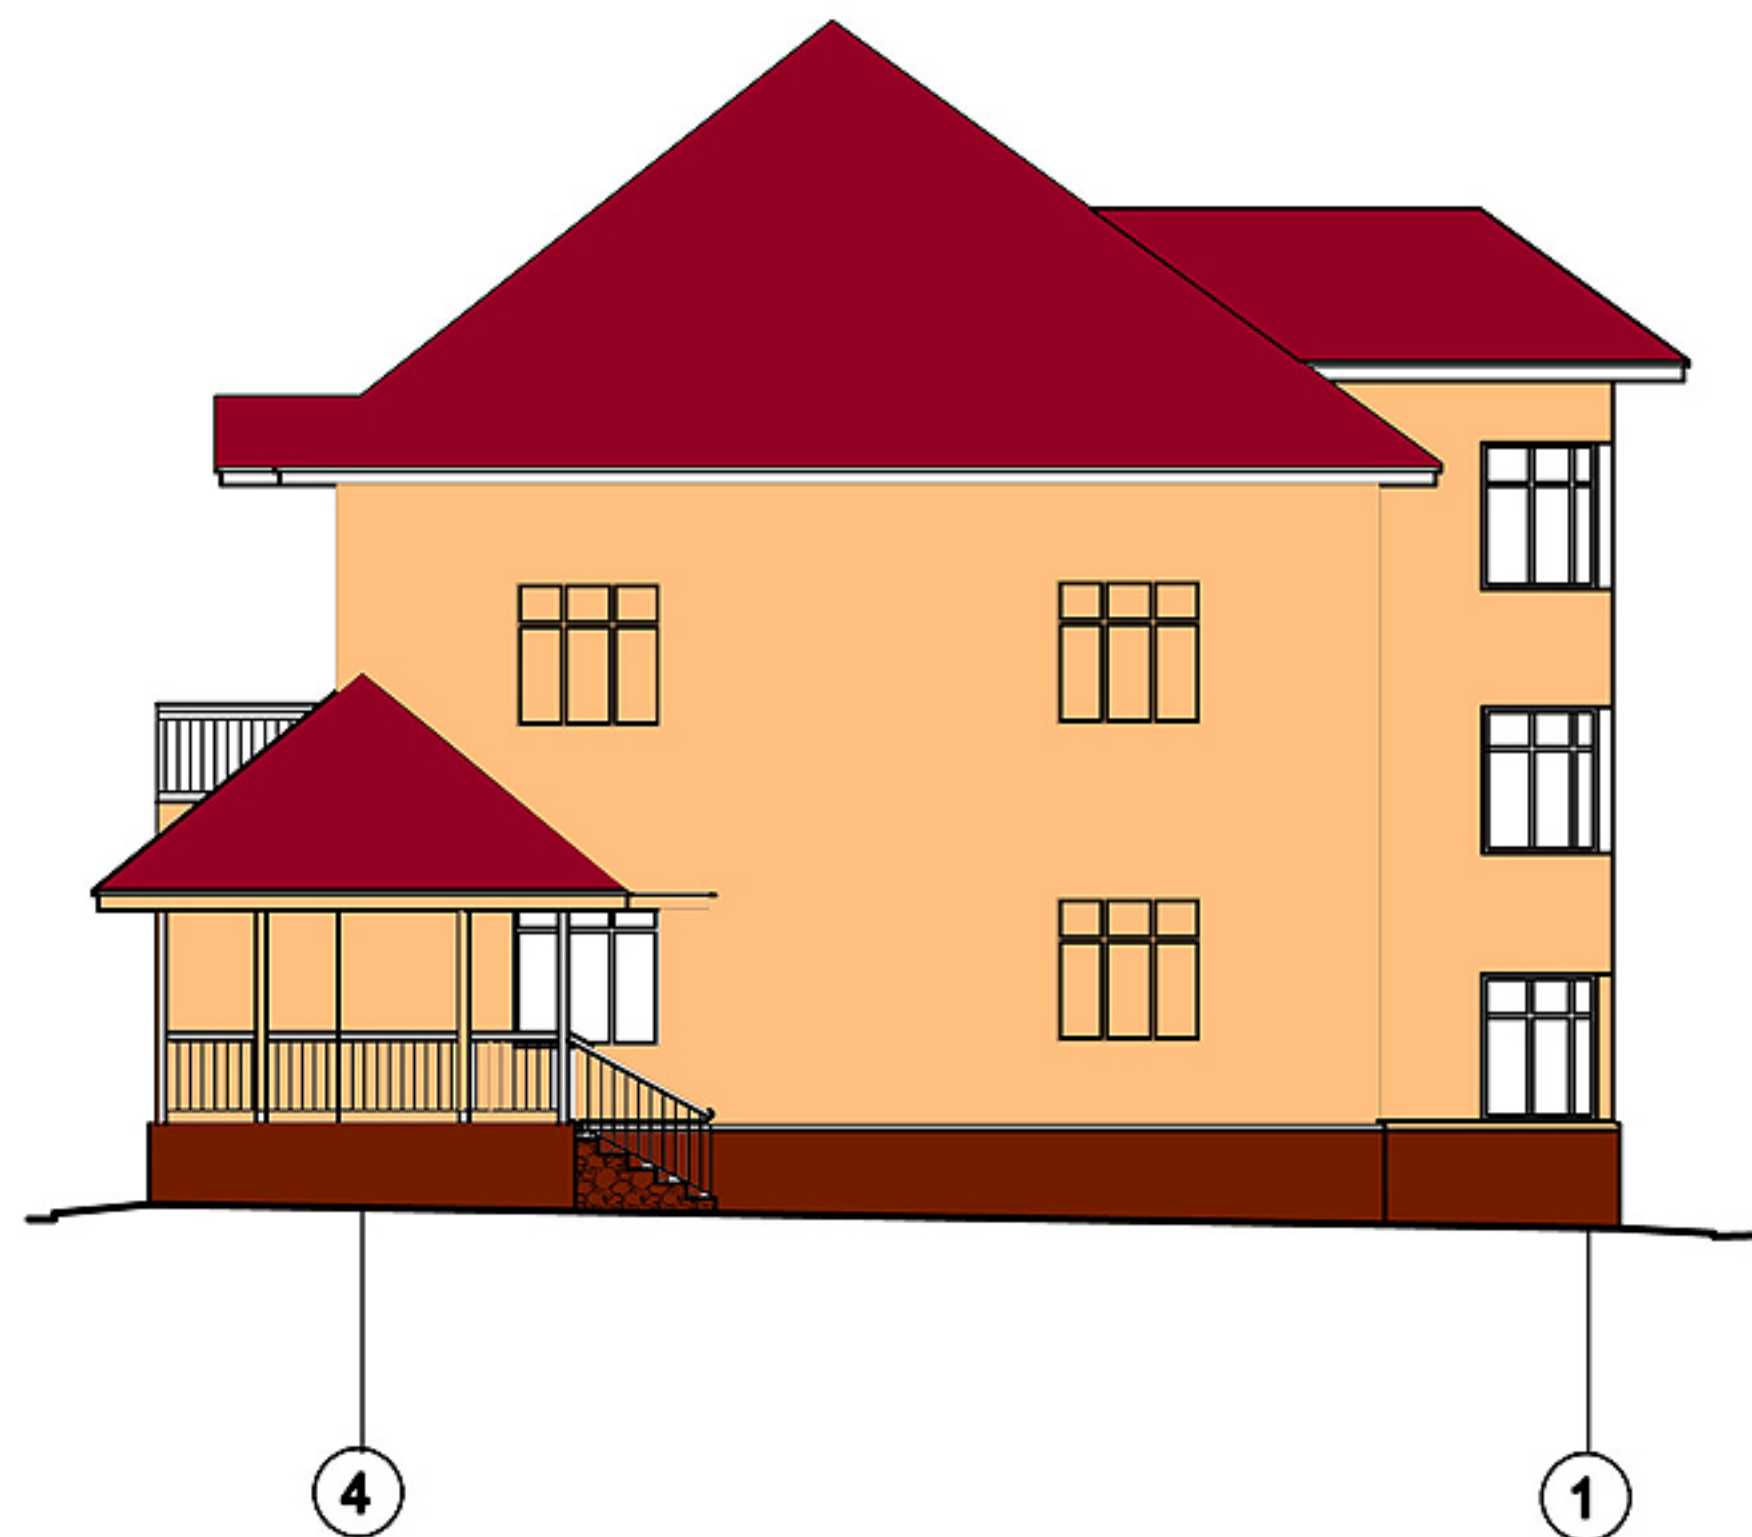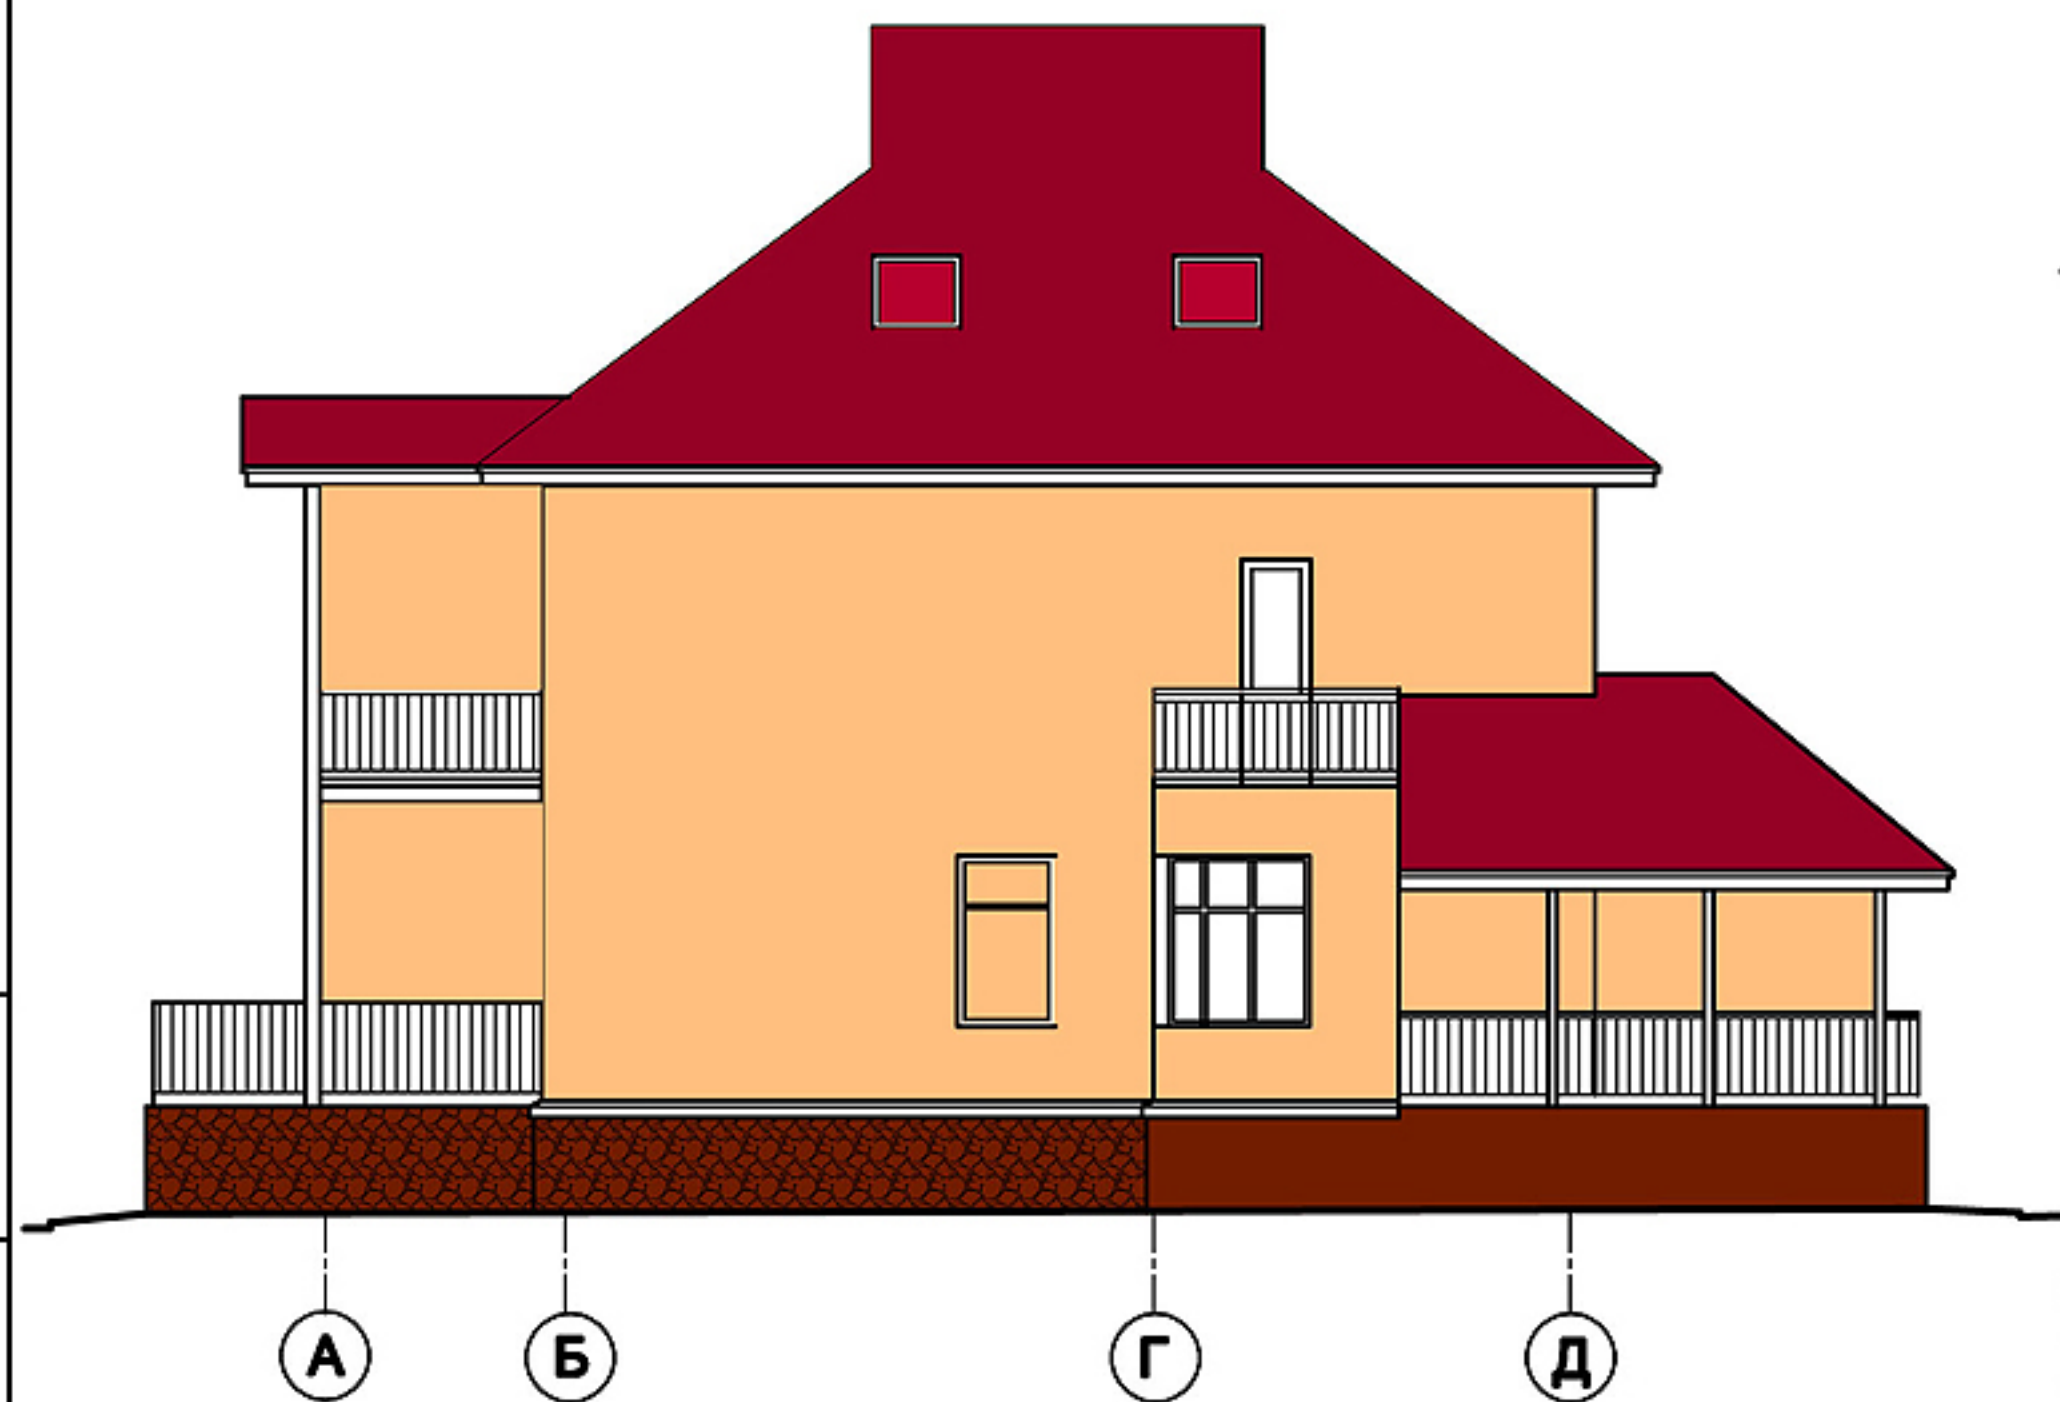

Взам. инв. №

Подпись и дата

Инв. № подл

						2/08.09 - АР			
Изм.	Кол.	Лист	Надок.	Подпись	Дата				
Разраб.		Сагуро				Жилой дом	Стадия	Лист	Листов
Инженер		Сальникова					Р		
						Фасады 1-4, Д-А	ООО "Спецстрой"		